


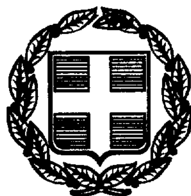

ΕΦΗΜΕΡΙΣ ΤΗΣ ΚΥΒΕΡΝΗΣΕΩΣ

ΤΗΣ ΕΛΛΗΝΙΚΗΣ ΔΗΜΟΚΡΑΤΙΑΣ

ΤΕΥΧΟΣ ΤΕΤΑΡΤΟ **Αρ. Φύλλου 588**

30 Ιουλίου 1999

ΠΕΡΙΕΧΟΜΕΝΑ

ΑΠΟΦΑΣΕΙΣ

ΑΝΑΚΟΙΝΩΣΕΙΣ

ΑΠΟΦΑΣΕΙΣ

Αριθ. Οικ: 5125/426/99 (1)

Τροποποίηση και συμπλήρωση των όρων δόμησης του Δήμου Μεγάρων της Π.Ε. «περιμετρικά του Δήμου».

Ο ΝΟΜΑΡΧΗΣ ΔΥΤΙΚΗΣ ΑΤΤΙΚΗΣ

Έχοντας υπόψη:

1. Τις διατάξεις του Ν.Δ. της 17ης Ιουλίου 1923 όπως μεταγενέστερα τροποποιήθηκαν και συμπληρώθηκαν και ειδικότερα το άρθρο 9.

2. Τις διατάξεις του Α.Ν. 314/1968 (ΦΕΚ 47/Α) όπως τροποποιήθηκαν και συμπληρώθηκαν με το υπ' αριθμ. 1018/71 (ΦΕΚ 220 Α) και με την παρ. 3 του άρθρου 34 του Ν. 1577/85 (ΦΕΚ 210/Α).

3. Τις διατάξεις του υπ' αριθμ. 183/86 Π.Δ. (ΦΕΚ 70/Α).

4. Τις διατάξεις του άρθρου 29Α του 1558/85 όπως συμπληρώθηκαν με το άρθρο 27 του Ν. 2081/92.

5. Τις διατάξεις του Ν. 2218/94 (ίδρυση Νομαρχιακής Αυτοδιοίκησης) και τις τροποποιήσεις αυτού με τον Ν. 2240/95.

6. Την 17/95 απόφαση του Νομαρχιακού Συμβουλίου της Νομαρχιακής Αυτοδιοίκησης Δυτικής Αττικής (Οργανισμός εσωτερικής οργάνωσης και λειτουργίας των υπηρεσιών της) που δημοσιεύτηκε στο ΦΕΚ 441/Α/95.

7. Την με αρ. 55/99 γνωμοδότηση του Δημοτικού Συμβουλίου.

8. Την με αρ. 17ο πρακτικό θετικής γνωμοδότησης του Συμβουλίου ΧΟΠ Νομού Δυτικής Αττικής, αποφασίζουμε:

Άρθρο 1ο

Την τροποποίηση και συμπλήρωση των όρων δόμησης της Π.Ε. Περιμετρικά του Δήμου του εγκεκριμένου ρυμοτομικού σχεδίου του Δήμου Μεγάρων σε συνέχεια εκείνων που αναφέρεται στο (ΦΕΚ 589/Δ/19.6.92).

Άρθρο 2ο

α) Τομέας ΙΑ, ΙΒ

αρτιότητα εμβαδού 200τ.μ. Πρόσωπο 8.00 μ.

β) Τομέας ΙΓ

αρτιότητα εμβαδού 250 τ.μ. Πρόσωπο 10.00 μ.

Με την προϋπόθεση ότι τα οικόπεδα δεν δημιουργήθηκαν από κατάτμηση που έγινε κατά παράβαση των διατάξεων του Π.Δ. της 5.5.92 (ΦΕΚ 589/Δ/92).

Κατά τα λοιπά ισχύουν οι διατάξεις των όρων δόμησης που αναφέρονται στο (ΦΕΚ 589/Δ 92).

Άρθρο 3ο

Από τις διατάξεις αυτής της απόφασης δεν προκαλείται δαπάνη σε βάρος του Κρατικού Προϋπολογισμού και του προϋπολογισμού του Δήμου Μεγάρων.

Άρθρο 4ο

Η ισχύς αυτής της απόφασης αρχίζει από την ημερομηνία δημοσίευσής της στην Εφημερίδα της Κυβερνήσεως.

Η παρούσα να δημοσιευθεί στην Εφημερίδα της Κυβερνήσεως.

Ελευσίνα, 16 Ιουλίου 1999

Ο Νομάρχης

ΠΕΡΙΚΛΗΣ ΠΑΠΑΠΕΤΡΟΥ

Αριθμ. 3741 (2)

Τροποποίηση του ρυμοτομικού σχεδίου στο Δημοτικό Διαμέρισμα Μεσοβούνου, του Δήμου Βερμίου, στο Ο.Τ. 29.

Ο ΝΟΜΑΡΧΗΣ ΚΟΖΑΝΗΣ

Έχοντας υπόψη:

1 Τις διατάξεις του Ν. Δ/τος 17/7/23 όπως μεταγενέστερα τροποποιήθηκαν και συμπληρώθηκαν.

2. Τις διατάξεις του Α.Ν. 314/1968 (ΦΕΚ 47Α), όπως τροποποιήθηκαν και συμπληρώθηκαν με το Ν. Δ/μα 1018/71 (ΦΕΚ 220Α) και με το Ν. 1577/85 (ΦΕΚ 210Α).

3. Το Ν.1337/83 και ειδικότερα το άρθρο 38 παρ. 4 αυτού.

4. Το Π.Δ της 2-4/14-5-85 (ΦΕΚ 225Δ)

5. Το ρυμοτομικό σχέδιο του Μεσοβούνου.

6. Την κοινή Υπουργική απόφαση Γ4Δ/15883/1903/18-2-87 (ΦΕΚ 142/Β/15-3-88).

7. Το Νόμο1735/87 άρθο 22 παρ. 7

8. Τις με αριθμούς 488/91 και 489/91 αποφάσεις του Συμβουλίου της Επικρατείας.

9. Τη με αριθμό 22/97 απόφαση του Κοινοτικού Συμβουλίου Μεσοβούνου.

10. Τη με αριθμό πρωτ. 22/99 γνωμοδότηση Συμβουλίου ΠΕ.ΧΩ.Δ.Ε.Ν. Κοζάνης που διατυπώθηκε στην 5η Συνεδρίαση, Θέμα 2ο.

11. α) Το Ν. 2218/13.6.94 (ΦΕΚ 90Α/13.6.94) περί «ίδρυσης Νομαρχιακής Αυτοδιοίκησης κλπ.», όπως συμπληρώθηκε με το Ν. 2240/15.9.94 (ΦΕΚ 153Α/15.9.94).

β) Τη με αριθμό19/13.3.95 (ΦΕΚ 27.4.95) απόφαση Νομαρχιακού Συμβουλίου Κοζάνης.

12. Το γεγονός ότι από τις διατάξεις της απόφασης αυτής δεν προκαλείται δαπάνη σε βάρος του προϋπολογισμού του οικείου Ο.Τ.Α.

13. Το γεγονός ότι, σύμφωνα με το ρυμοτομικό σχέδιο του οικισμού Μεσοβούνου, το με αριθμό 220 οικόπεδο στο Ο.Τ. 29 δεν έχει πρόσωπο σε κοινόχρηστο χώρο σε συνδιασμό με το γεγονός ότι το με αριθμό 219 οικόπεδο του παραπάνω Ο.Τ. και όμορο με το με αριθμό 220 οικόπεδο, σύμφωνα να το πρακτικό της 22/97 απόφασης Δ.Σ Μεσοβούνου είναι διαθέσιμο, αποφασίζουμε:

Εγκρίνεται η τροποποίηση του ρυμοτομικού σχεδίου στο δημοτικό διαμέρισμα Μεσοβούνου, του δήμου Βερμίου, στο Ο.Τ. 29 και ειδικότερα η αλλαγή χρήσης του με αριθμό 219 οικοπέδου από δομήσιμη έκταση σε «κοινόχρηστο χώρο - πράσινο» όπως φαίνεται στο τοπογραφικό διάγραμμα το θεωρημένο από το τμήμα Πολεοδομίας της Νομαρχίας μας που συνοδεύει την απόφαση αυτή και αποτελεί αναπόσπαστο μέρος της.


Η παρούσα απόφαση και το τοπογραφικό διάγραμμα που τη συνοδεύει (κλίμακα 1:500) να αναρτηθούν στο κτίριο της Νομαρχίας Κοζάνης, Τμήμα Πολεοδομίας, 3ος όροφος, για 15 ημέρες μετά τη δημοσίευση του λεκτικού της απόφασης και του τοπογραφικού διαγράμματος που τα συνοδεύει στο ΦΕΚ.

Η παρούσα απόφαση να δημοσιευθεί στην Εφημερίδα της Κυβερνήσεως.

Κοζάνη 8 Ιουλίου 1999

Ο Νομάρχης

ΠΑΣΧΟΣ Ι.ΜΗΤΛΙΑΓΚΑΣ

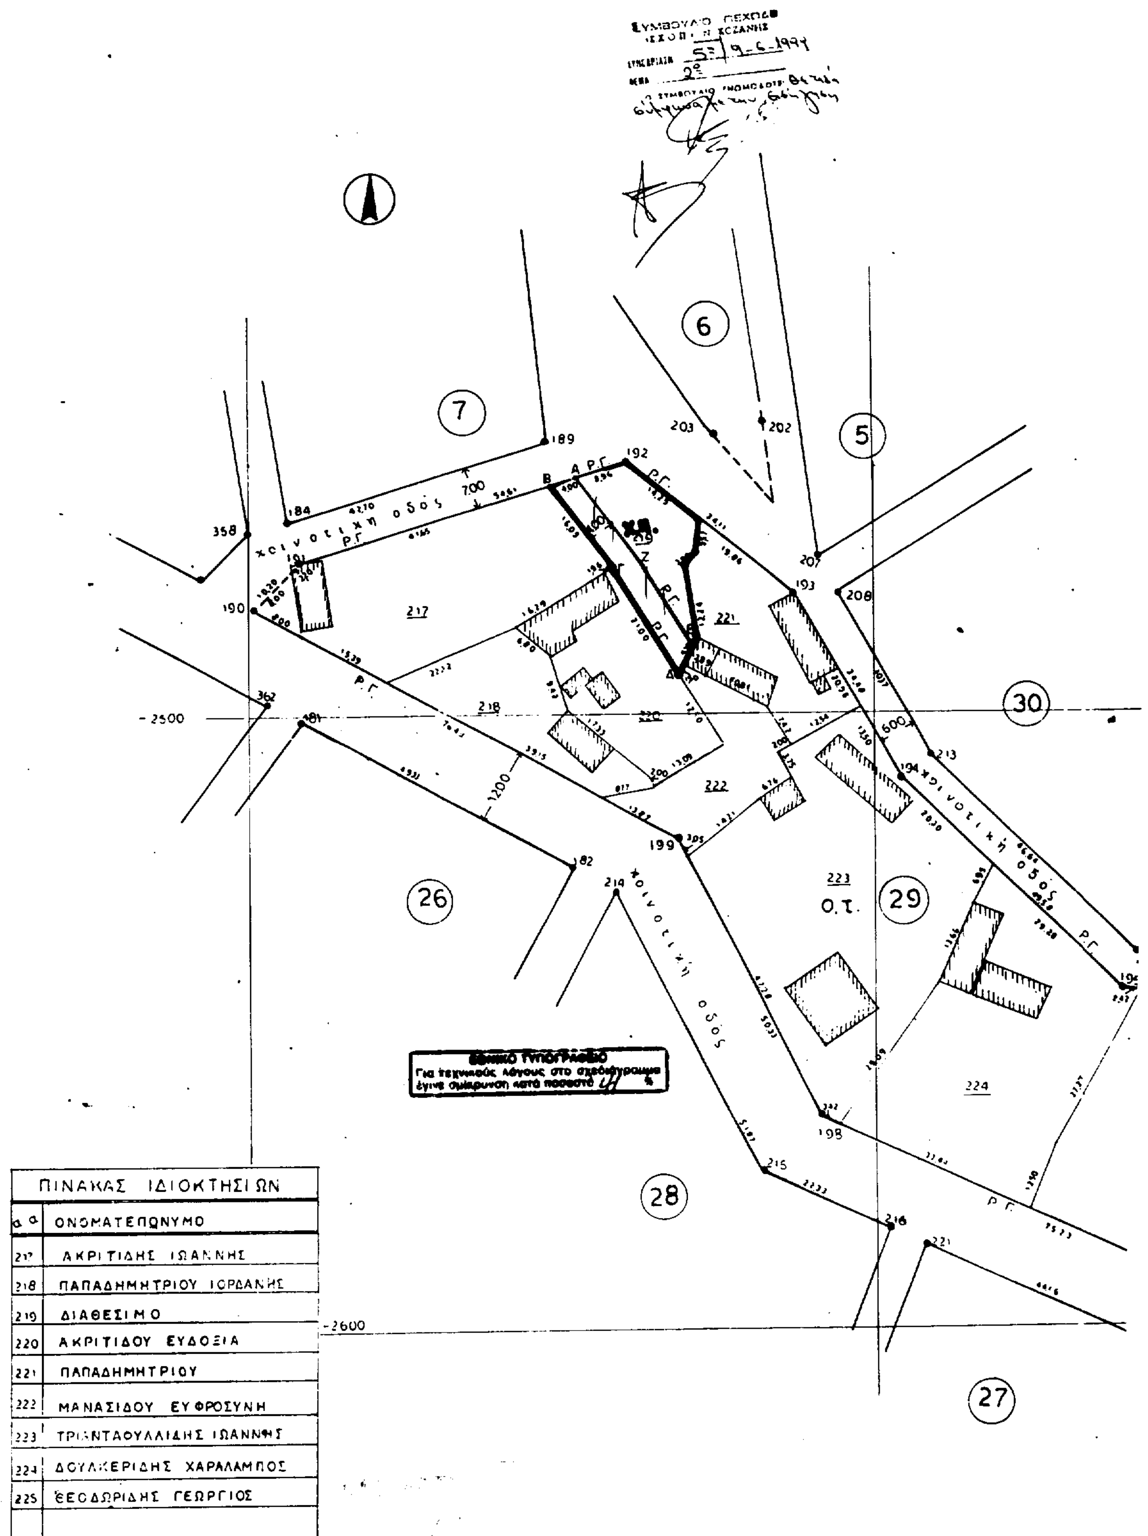

ΠΙΝΑΚΑΣ ΙΔΙΟΚΤΗΣΙΩΝ	
α/α	ΟΝΟΜΑΤΕΠΩΝΥΜΟ
217	ΑΚΡΙΤΙΔΗΣ ΙΩΑΝΝΗΣ
218	ΠΑΠΑΔΗΜΗΤΡΙΟΥ ΙΟΡΔΑΝΗΣ
219	ΔΙΑΘΕΣΙΜΟ
220	ΑΚΡΙΤΙΔΟΥ ΕΥΔΟΞΙΑ
221	ΠΑΠΑΔΗΜΗΤΡΙΟΥ
222	ΜΑΝΑΣΙΔΟΥ ΕΥΦΡΟΣΥΝΗ
223	ΤΡΙΑΝΤΑΟΥΛΛΙΔΗΣ ΙΩΑΝΝΗΣ
224	ΔΟΥΛΚΕΡΙΔΗΣ ΧΑΡΑΛΑΜΠΟΣ
225	ΘΕΟΔΩΡΙΔΗΣ ΓΕΩΡΓΙΟΣ



ΕΛΛΗΝΙΚΗ ΔΗΜΟΚΡΑΤΙΑ
ΝΟΜΑΡΧΙΑΚΗ ΑΥΤΟΔΙΟΙΚΗΣΗ ΚΟΖΑΝΗΣ
ΔΙΕΥΘΥΝΣΗ ΤΕΧΝ. ΥΠΗΡΕΣΙΩΝ
ΤΜΗΜΑ ΠΟΛΕΟΔΟΜΙΑΣ

1. Περίληψη απόφασης τροποποίησης του ρυμοτομικού σχεδίου Μεσοβούνου του Δήμου Βερμίου στο Ο.Τ. 29
αριθ. 3741/8-4-99
Ο Νομάρχης Κοζάνης


Πασχος Μπελτάγκας



ΕΛΛΗΝΙΚΗ ΔΗΜΟΚΡΑΤΙΑ
ΝΟΜΑΡΧΙΑ ΚΟΖΑΝΗΣ
ΤΜΗΜΑ ΠΟΛΕΟΔΟΜΙΑΣ & Π.Ε.
ΘΕΩΡΗΘΗΚΕ
9-6-99




ΣΤΕΛΛΑ ΣΕΚΙΜΠΑ ΣΥΤΕΡΠΗ
ΑΡΧΙΤΕΚΤΩΝ ΜΗΧΑΝΙΚΟΣ ΜΕ Α' Β.

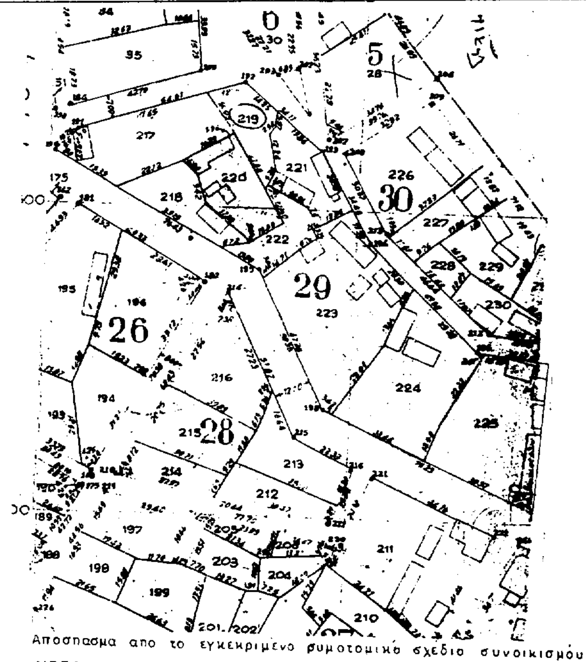

Αποσπασμα απο το εγκεκριμενο ρυμοτομικό σχέδιο συνοικισμού ΜΕΣΟΒΟΥΝΟΥ ΕΟΡΔΑΙΑΣ

ΚΛ: 1:1000

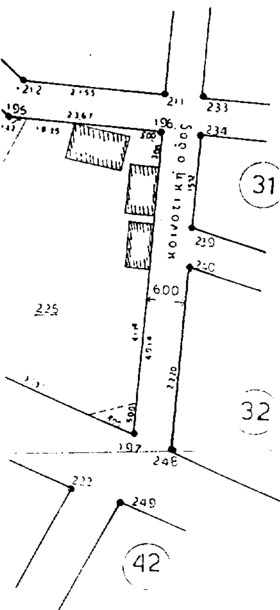

ΤΟΠΟΓΡΑΦΙΚΟ ΔΙΑΓΡΑΜΜΑ

οτ. 29 στο ΜΕΣΟΒΟΥΝΟ ΕΟΡΔΑΙΑΣ

ΚΛ: 1:500

ΠΡΟΤΕΙΝΟΜΕΝΗ ΤΡΟΠΟΠΟΙΗΣΗ
ΤΟΥ Ο.Τ. 29 ΔΙΑΝΟΙΞΗ ΟΔΟΥ Α·Β·Γ·Δ·Ε·Ζ·Α

ΣΟΦΟΚΛΗΣ

ΟΡΟΙ ΔΟΜΗΣΗΣ Π.Δ
24-4-85 ΦΕΚ 181Δ 3-5-85
14-2-87 ΦΕΚ 133Δ 23-2-87
25-4-89 ΦΕΚ 293Δ 16-5-89

ΠΡΟΣΩΠΟ	14,00	μ
ΕΜΒΑΔΟΝ	300,00	$μ^2$
ΚΑΛΥΨΗ	400,00	$μ^2$
ΔΟΜΗΣΗ	400,00	$μ^2$
ΑΠΟΣΤΑΣΗ	Δ ≥ 2,50	μ

ΥΠΟΜΝΗΜΑ

1. ——— όρια ιδιοκτησιών
2. ——— υπάρχουσα Ρυμοτομική Γραμμή
3. ——— προτεινόμενη Ρυμοτομική Γραμμή
4. – – – καταργούμενη Ρυμοτομική Γραμμή

Αριθμ. 3743 (3)

Τροποποίηση του ρυμοτομικού σχεδίου στο Δημοτικό Διαμέρισμα Μεσοβούνου, του Δήμου Βερμίου, στο Ο.Τ. 16.

Ο ΝΟΜΑΡΧΗΣ ΚΟΖΑΝΗΣ

Έχοντας υπόψη:

1 Τις διατάξεις του Ν. Δ/τος 17.7.23 όπως μεταγενέστερα τροποποιήθηκαν και συμπληρώθηκαν.

2. Τις διατάξεις του Α.Ν. 314/1968 (ΦΕΚ 47Α), όπως τροποποιήθηκαν και συμπληρώθηκαν με το Ν. Δ/μα 1018/71 (ΦΕΚ 220Α) και με το Ν. 1577/85 (ΦΕΚ 210Α).

3. Το Ν.1337/83 και ειδικότερα το άρθρο 38 παρ. 4 αυτού.

4. Το Π.Δ της 2-4/14-5-85 (ΦΕΚ 225Δ)

5. Το ρυμοτομικό σχέδιο του Μεσοβούνου.

6. Την κοινή Υπουργική απόφαση Γ4Δ/15883/1903/18-2-87 (ΦΕΚ 142/Β/15-3-88).

7. Το Νόμο1735/87 άρθο 22 παρ. 7

8. Τις με αριθμούς 488/91 και 489/91 αποφάσεις του Συμβουλίου της Επικρατείας.

9. Τη με αριθμό 22/97 απόφαση του Κοινοτικού Συμβουλίου Μεσοβούνου.

10. Τη με αριθμό πρωτ. 22/99 γνωμοδότηση Συμβουλίου ΠΕ.ΧΩ.Δ.Ε.Ν. Κοζάνης που διατυπώθηκε στην 5η Συνεδρίαση, Θέμα 2ο.

11. α) Το Ν. 2218/13.6.94 (ΦΕΚ 90Α/13.6.94) περί «ίδρυσης Νομαρχιακής Αυτοδιοίκησης κλπ.», όπως συμπληρώθηκε με το Ν. 2240/15.9.94 (ΦΕΚ 153Α/15.9.94).

β) Τη με αριθμό19/13.3.95 (ΦΕΚ 27.4.95) απόφαση Νομαρχιακού Συμβουλίου.

12. Το γεγονός ότι από τις διατάξεις της απόφασης αυτής δεν προκαλείται δαπάνη σε βάρος του προϋπολογισμού του οικείου Ο.Τ.Α.

13. Το γεγονός ότι, σύμφωνα με την 22/97 απόφαση Κ.Σ. Μεσοβούνου, είναι δύσκολο και αντιοικονομικό να κατασκευαστεί ο δρόμος στον οποίο έχει πρόσωπο το με αριθμό 107 οικόπεδο στο Ο.Τ. 16, σε συνδυασμό με το γεγονός ότι τα, προσδιοριζόμενα για ανέγερση κοινωφελών έργων, οικόπεδα στον οικισμό είναι επαρκή και το με αριθμό 105 οικόπεδο, στο παραπάνω Ο.Τ., και όμορο του με αριθμό 107 οικοπέδου, είναι διαθέσιμο προσδιοριζόμενο για κοινωφελή έργα, αποφασίζουμε:

Εγκρίνεται η τροποποίηση του ρυμοτομικού σχεδίου στο δημοτικό διαμέρισμα Μεσοβούνου, του δήμου Βερμίου, στο Ο.Τ. 16 και ειδικότερα η αλλαγή χρήσης του με αριθμό 105 οικοπέδου στο Ο.Τ. 16 από χώρο προσδιορισμένο για ανέγερση κοινωφελών έργωνν σε «κοινόχρηστο χώρο - πράσινο» όπως φαίνεται στο τοπογραφικό διάγραμμα το θεωρημένο από το τμήμα Πολεοδομίας της Νομαρχίας μας που συνοδεύει την απόφαση αυτή και αποτελεί αναπόσιταστο μέρος της.

Η παρούσα απόφαση και το τοπογραφικό διάγραμμα που τη συνοδεύει (κλίμακα 1:500) να αναρτηθούν στο κτίριο της Νομαρχίας Κοζάνης, Τμήμα Πολεοδομίας, 3ος όροφος, για 15 ημέρες μετά τη δημοσίευση του λεκτικού της απόφασης και του τοπογραφικού διαγράμματος που τα συνοδεύει στο ΦΕΚ.

Η παρούσα απόφαση να δημοσιευθεί στην Εφημερίδα της Κυβερνήσεως.

Κοζάνη, 8 Ιουλίου 1999

Ο Νομάρχης

ΠΑΣΧΟΣ Ι. ΜΗΤΛΙΑΓΚΑΣ

ΑΠΟΣΠΑΣΜΑ ΡΥΜΟΤΟΜΙΚΟΥ ΣΧΕΔΙΟΥ ΜΕΣΟΒΟΥΝΟΥ

ΚΛ 1:1000

Συνοδευτικόν υπογ/θέν 22/97.
Α. [illegible] Σοβώτου.
ΣΟΦΟΚΛΗΣ

ΟΡΟΙ ΔΟΜΗΣΗΣ

Π.Δ.ΤΗΣ 24-4/3-5 1985 (ΦΕΚ 151 Δ')

Εμβαδό 300 μ2

Πρόσωπο 14 μ

Επιτρεπόμενη κάλυψη 70%

Συντελεστής Δόμησης:
Σ.Δ.=(1.5-0.8+0.6)X100+(E-300)X0.4

Επιτρεπόμενο ύψος 7,5 μ+ 2,0 μ στέγη

ΕΘΝΙΚΟ ΤΥΠΟΓΡΑΦΕΙΟ
Για τεχνικούς λόγους στο σχεδιάγραμμα έγινε σμίκρυνση κατά ποσοστό [illegible] %

ΕΜΒΑΔΟΜΕΤΡΗΣΗ ΟΙΚΟΠΕΔΩΝ

Ε(105) = (12,50+16,50)/2x 41,0 = 594,50

Ε(107) = (23,50+31,00)/2x52,50 + (38,0x6,0x2+32,50x[illegible]+[illegible])/2 = 2016,0 m²

Ε(α-γ-η-ε) = (13,82+13,68)/2x 6,0 = 82,50 (Πρόταση για δρόμο προς τακτοποίηση οικοπέδου υπ'αρ. 107

Υπόλοιπο οικοπέδου (105) 594,50-82,50 = 512,0 m²

ΔΗΛΩΣΗ ΜΗΧΑΝΙΚΟΥ

Ο υπογεγραμμένος ΙΩΑΝΝΗΣ ΤΑΙΓΑΝΙΔΗΣ Πολιτικός Μηχανικός δηλώνω ότι το οικόπεδο με τα στοιχεία (α-γ-η-θ-α) με εμβαδό 594,50m² είναι άρτιο και οικοδομήσιμο κατά τις πιο πάνω ισχύουσες πολεοδομικές διατάξεις. Το δε απομένον τμήμα των 512,0 m² επίσης είναι άρτιο και οικοδομήσιμο, μετά την αφαίρεση τμήματος για δρόμο προς τακτοποίηση οικοπέδου.

Ο ΔΗΛΩΝ ΜΗΧΑΝΙΚΟΣ

ΓΙΑΝΝΗΣ Δ. ΤΑΙΓΑΝΙΔΗΣ
ΔΙΠΛΩΜΑΤΟΥΧΟΣ ΠΟΛΙΤΙΚΟΣ ΜΗΧΑΝΙΚΟΣ
ΠΟΛΥΤΕΧΝΕΙΟΥ ΚΙΕΒΟΥ
ΑΡ. ΜΕΛΟΥΣ ΤΕΕ 25352
25ης ΜΑΡΤΙΟΥ 41 - ΠΤΟΛΕΜΑΪΔΑ ΤΗΛ. 2027[illegible]

ΓΙΑΝΝΗΣ Δ. ΤΑΙΓΑΝΙΔΗΣ
ΔΙΠΛΩΜΑΤΟΥΧΟΣ ΠΟΛΙΤΙΚΟΣ ΜΗΧΑΝΙΚΟΣ
ΠΟΛΥΤΕΧΝΕΙΟΥ ΚΙΕΒΟΥ
ΑΡ. ΜΕΛΟΥΣ ΤΕΕ 25352
25ης ΜΑΡΤΙΟΥ 41 - ΠΤΟΛΕΜΑΪΔΑ ΤΗΛ. 2027[illegible]

ΤΕΧΝΙΚΟ ΓΡΑΦΕΙΟ ΤΑΙΓΑΝΙΔΗΣ ΙΩΑΝΝΗΣ 25ης ΜΑΡΤΙΟΥ-41, ΠΤΟΛΕΜΑΪΔΑ	
εργοδότης: ΠΕΤΡΙΔΗΣ ΚΩΝΣΤΑΝΤΙΝΟΣ	εγκρίσεις
έργο ΤΡΟΠΟΠΟΙΗΣΗ ΡΥΜΟΤΟΜΙΚΟΥ ΣΧΕΔΙΟΥ ΣΤΑ Ο.Τ. 107 ΚΑΙ 105	
θέση ΜΕΣΟΒΟΥΝΟ ΕΟΡΔΑΙΑΣ	
μελετητές ΤΑΙΓΑΝΙΔΗΣ ΙΩΑΝΝΗΣ	
θέμα σχεδίου	αριθμός σχεδίου
ΤΟΠΟΓΡΑΦΙΚΟ ΔΙΑΓΡΑΜΜΑ	Α-1
κλίμακες 1:1000 1:500	χρόνος μελέτης ΑΠΡΙΛΙΟΣ 1997
σφραγίδα	υπογραφές

ΓΙΑΝΝΗΣ Δ. ΤΑΙΓΑΝΙΔΗΣ
ΔΙΠΛΩΜΑΤΟΥΧΟΣ ΠΟΛΙΤΙΚΟΣ ΜΗΧΑΝΙΚΟΣ
ΠΟΛΥΤΕΧΝΕΙΟΥ ΚΙΕΒΟΥ
ΑΡ. ΜΕΛΟΥΣ ΤΕΕ 25352
25ης ΜΑΡΤΙΟΥ 41 - ΠΤΟΛΕΜΑΪΔΑ ΤΗΛ. 20274

ΓΙΑΝΝΗΣ Δ. ΤΑΙΓΑΝΙΔΗΣ
ΔΙΠΛΩΜΑΤΟΥΧΟΣ ΠΟΛΙΤΙΚΟΣ ΜΗΧΑΝΙΚΟΣ
ΠΟΛΥΤΕΧΝΕΙΟΥ ΚΙΕΒΟΥ
ΑΡ. ΜΕΛΟΥΣ ΤΕΕ 25352
25ης ΜΑΡΤΙΟΥ 41 - ΠΤΟΛΕΜΑΪΔΑ ΤΗΛ. 2027[illegible]



ΕΛΛΗΝΙΚΗ ΔΗΜΟΚΡΑΤΙΑ
ΝΟΜΑΡΧΙΑΚΗ ΑΥΤΟΔΙΟΙΚΗΣΗ ΚΟΖΑΝΗΣ
ΔΙΕΥΘΥΝΣΗ ΤΟΠΟΓΡΑΦΙΚΗΣ [illegible]
ΤΜΗΜΑ Π. ΑΕΟΔΟΜΙΑΣ

Περίληψη απόφασης τροποποίησης του ρυμοτομικού σχεδίου Μεσοβούνου του δήμου Βερμίου στο Ο.Τ.16
[illegible] 31 Ι/Υ-94
Ο Νομάρχης Κοζάνης

Πάσχος Ι. Μπιλιάγκας



ΕΛΛΗΝΙΚΗ ΔΗΜΟΚΡΑΤΙΑ
ΝΟΜΑΡΧΙΑ ΚΟΖΑΝΗΣ
ΓΡΑΦΕΙΟ ΠΟΛΕΟΔΟΜΙΑΣ & Π.Ε.
ΘΕΩΡΗΘΗΚΕ
Κοζάνη 9-6-95
Η ΠΡΟΪΣΤΑΜΕΝΗ ΤΗΣ ΕΥΤΕΡΠΗ [illegible]

ΑΝΑΚΟΙΝΩΣΕΙΣ

(4)

Ανακοίνωση και ειδοποίηση για παρακατάθεση αποζημίωσης προσκυρωθέντος ακινήτου εντός του Δήμου Θεσσαλονίκης.

0Ανακοινώνεται ότι από τους 1) Θρασύβουλο Ρωμανίδη /Κυριάκου και της Ευριδίκης. κάτοικο Θεσσαλονίκης. 2) Παναγιώτη Παναγιωτίδη του Κωνσταντίνου και της Σμαρώς. κάτοικο Θεσσαλονίκης. 3) Ελένη συζ. Γεωργίου Παντζιαρέλα το γένος Ευθυμίου και Χριστίνας Καρατζένη. κάτοικο Θεσσαλονίκης και 4) Ευαγγελία συζ. Ιωάννη Μαράκη το γένος Ευθυμίου και Χριστίνας Καρατζένη. κάτοικο Θεσσαλονίκης. κατατέθηκαν στο Ταμείο Παρακαταθηκών και Δανείων (Γραφείο Θεσσαλονίκης) δραχμές δεκαεπτά εκατομμύρια οκτακόσιες εξήντα χιλιάδες (17.860.000) για αποζημίωση υπέρ αγνώστων δικαιούχων, που θα αναγνωρισθούν με δικαστική απόφαση ως δικαιούχοι αυτής λόγω προσκύρωσης α) στην με αριθμό (1) ιδιοκτησία (οδός Καθηγητού Τσούντα - Θεσσαλονίκης) των δύο πρώτων του τμήματος 1-2-6-3-4-1 εμβαδού 73,20 τ.μ. της (1 α) ιδιοκτησίας (υπόχρεοι Θρ. Ρωμανίδης και Π. Παναγιωτίδης) και β) στην με αριθμό (2) ιδιοκτησία (οδός Καθηγητού Τσούντα - Θεσσαλονίκη) της τρίτης και τέταρτης του τμήματος 3-4-5-3 εμβαδού 2.80 τ.μ. της (1 α΄) ιδιοκτησίας (υπόχρεοι Ελ. Παντζιαρέλα - Ευ. Μαράκη). όπως περιγράφονται αυτά στην με αριθ. 6935/97 πράξη τακτοποίησης. προσκύρωσης και αναλογισμού αποζημιώσεως οικοπέδων της Διευθύνσεως Πολεοδομίας Θεσσαλονίκης και τα οποία βρίσκονται στο οικοδομικό τετράγωνο το οποίο περικλείεται από τις οδούς Καθ. Τσούντα, Μοσχονησίων. Εθνικής Αντιστάσεως και Μιχαήλ Ψελλού (περιοχή Βούλγαρη) του Δήμου Θεσσαλονικης. Με την με αριθ. 3857/98 απόφαση του Μονομελούς Πρωτοδικείου Θεσσαλονίκης ορίσθηκε προσωρινή τιμή μονάδος το ποσό των δραχ. 235.000 ανά τ.μ. για τα παραπάνω τμήματα, εκδοθέντος προς τούτο του με αριθ. 754 γραμματίου σύστασης παρακαταθήκης από το παραπάνω Ταμείο, που κατατέθηκε στην Συμβολαιογράφο Θεσσαλονίκης Ιωάννα Μπλίση - Χρουσαλά, η οποία συνέταξε την με αριθμό 76272/16-7-1999 σχετική πράξη κατάθεσης γραμματίου συστάσεως παρακαταθήκης. Ειδοποιείται κάθε άγνωστος ιδιοκτήτης καθώς και κάθε τρίτος που προβάλλει εν γένει δικαιώματα επί του ανωτέρω παρακαταθέντος ποσού προς γνώση και για τις νόμιμες συνέπειες.

Θεσσαλονίκη, 16 Ιουλίου 1999

Ο Πληρεξούσιος Δικηγόρος

ΧΡΙΣΤΟΔΟΥΛΟΣ Σ. ΧΑΤΖΗΟΓΛΟΥ

(Αρ. διπλ. ΓΕΘ 9236883/99)